

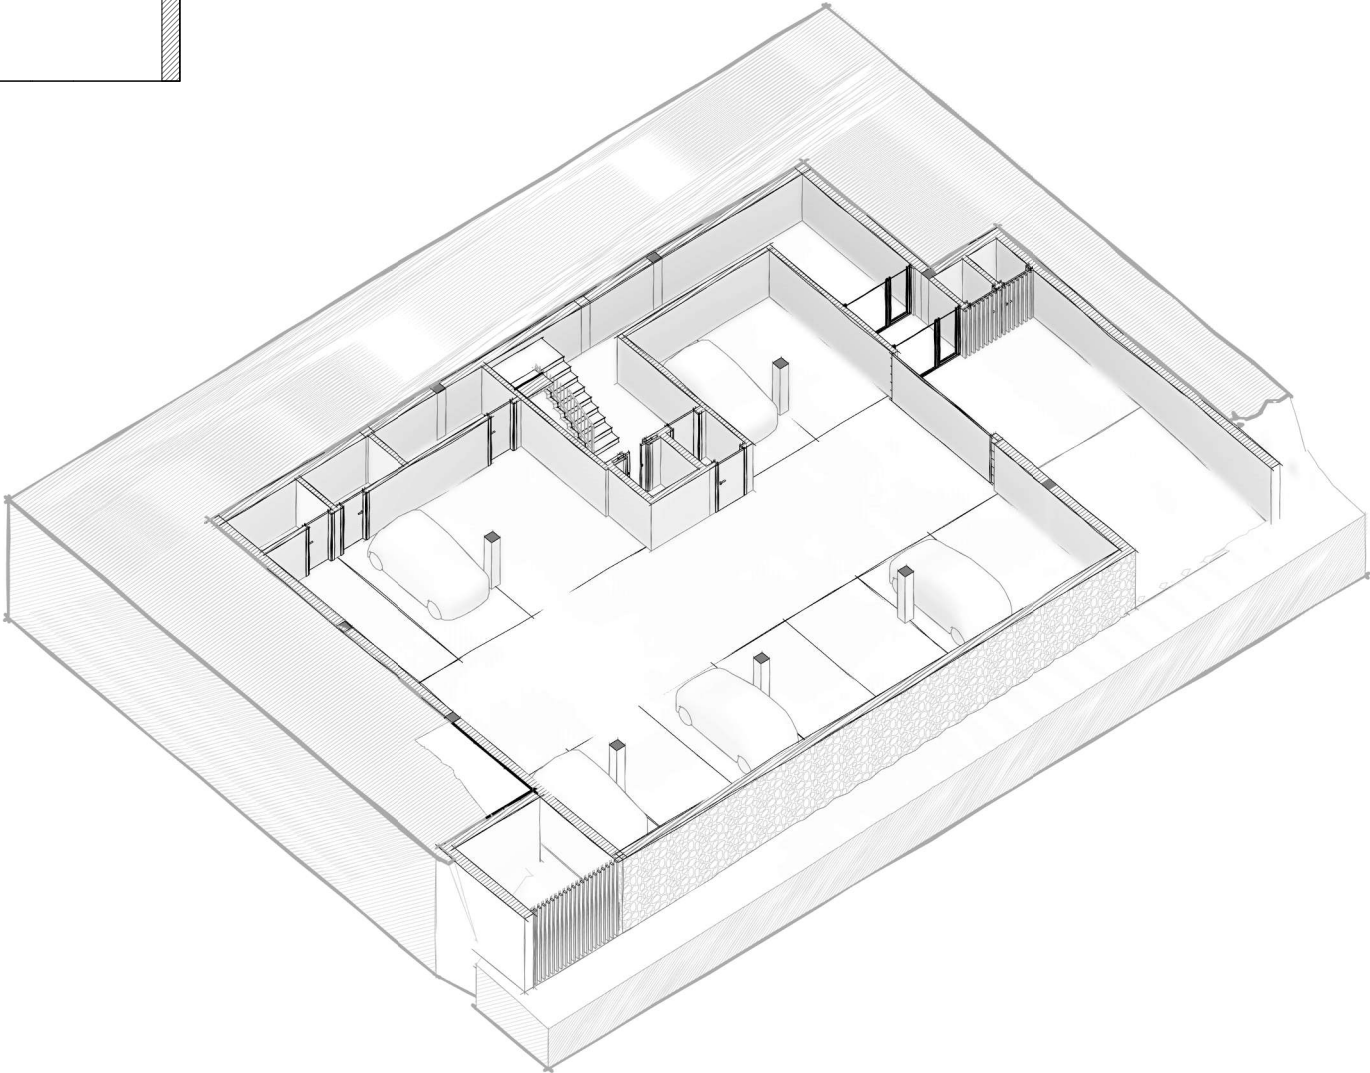


Edifici - El Lloser de Sibós

El Lloser, Partida de Sibós, Sant Julià de Lòria
TRA_24_03

Toni ——— Riberaygua
estudi d'arquitectura

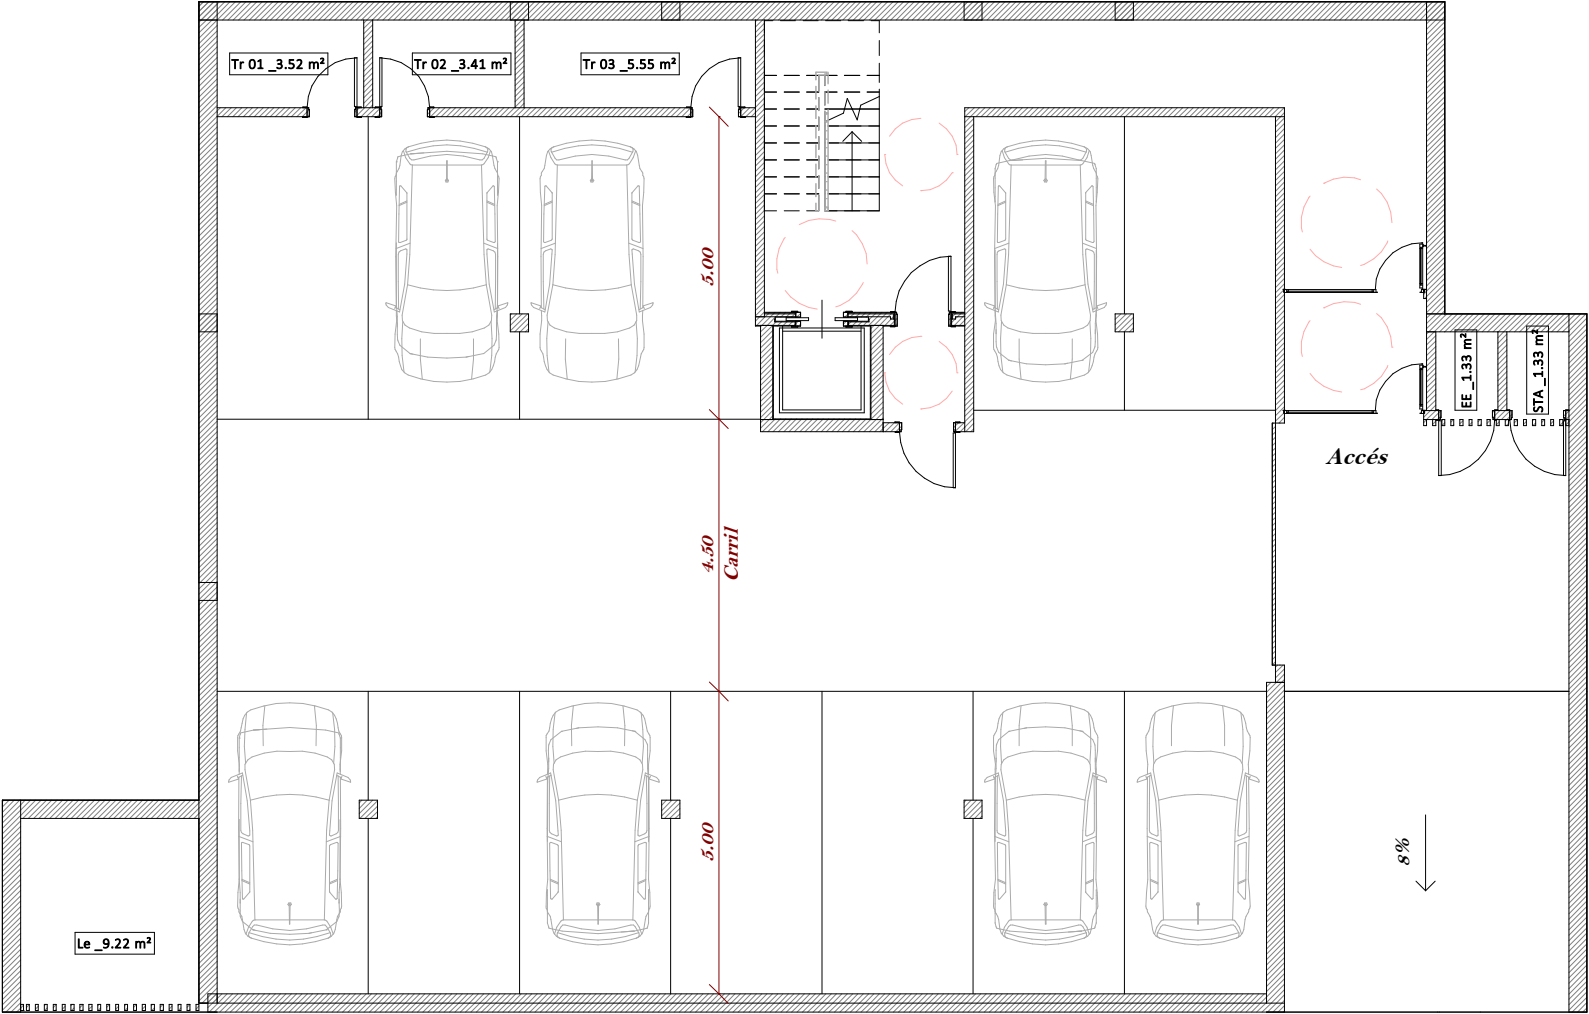


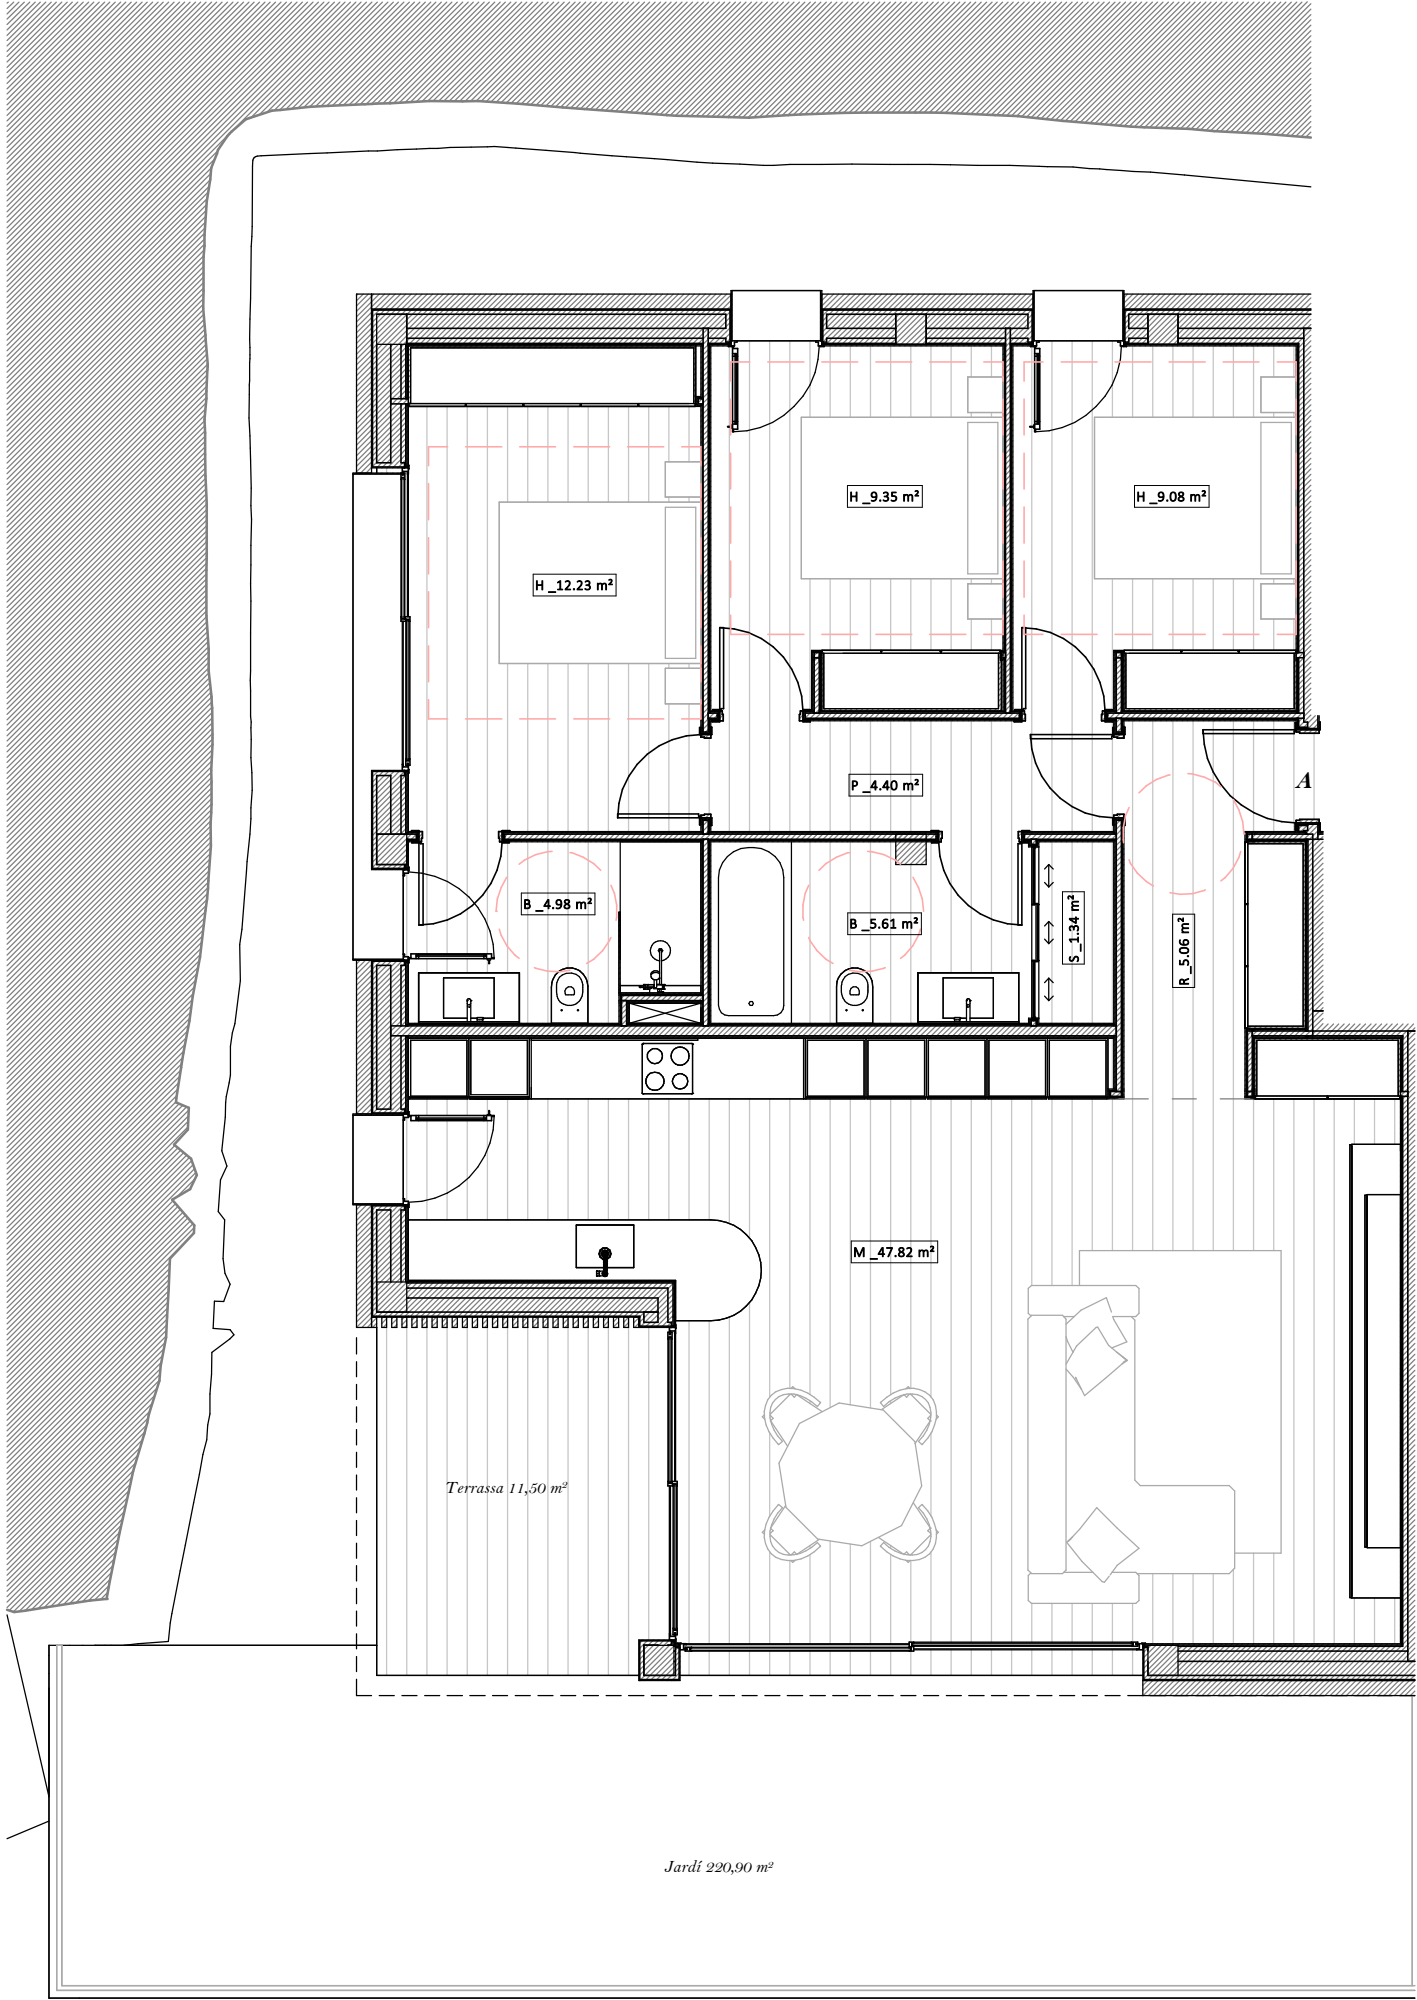


Superfície construïda PB A

interior	126.51 m ²
exterior	11.74 m ²
	138.25 m ²

Superfícies útils PB A

Codi	Estança	Superfície
B	Bany	5.61 m ²
B	Bany	4.98 m ²
H	Habitació	9.08 m ²
H	Habitació	12.23 m ²
H	Habitació	9.35 m ²
M	Cuina, menjador i sala d'estar	47.82 m ²
P	Passadís	4.40 m ²
R	Rebedor	5.06 m ²
S	Safareig	1.34 m ²
		99.86 m ²

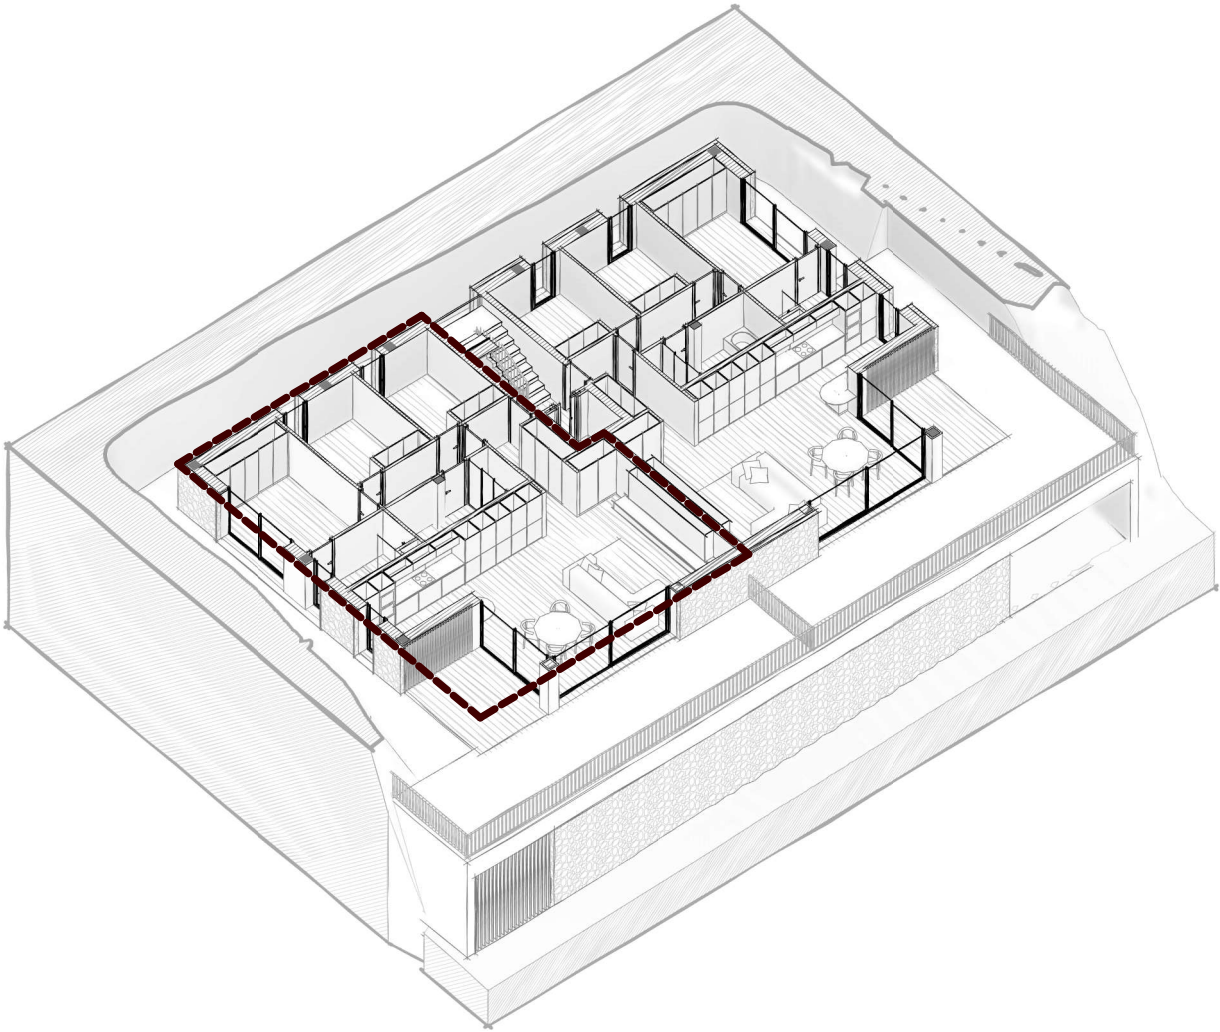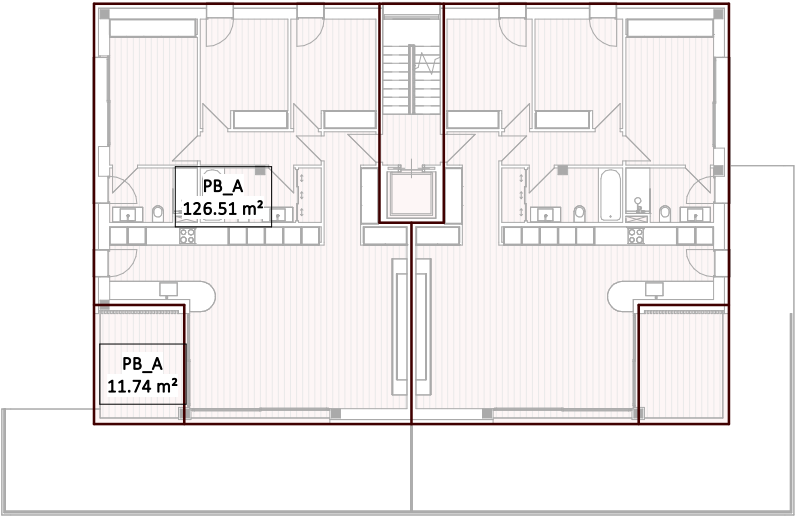






Superfície construïda PB B

interior	126.51 m²
exterior	11.74 m²
	138.25 m²

Superfícies útils PB B

Codi	Estança	Superfície
B	Bany	5.61 m²
B	Bany	4.98 m²
H	Habitació	9.08 m²
H	Habitació	9.35 m²
H	Habitació	12.23 m²
M	Cuina, menjador i sala d'estar	47.82 m²
P	Passadís	4.40 m²
R	Rebedor	5.06 m²
S	Safareig	1.34 m²
		99.86 m²

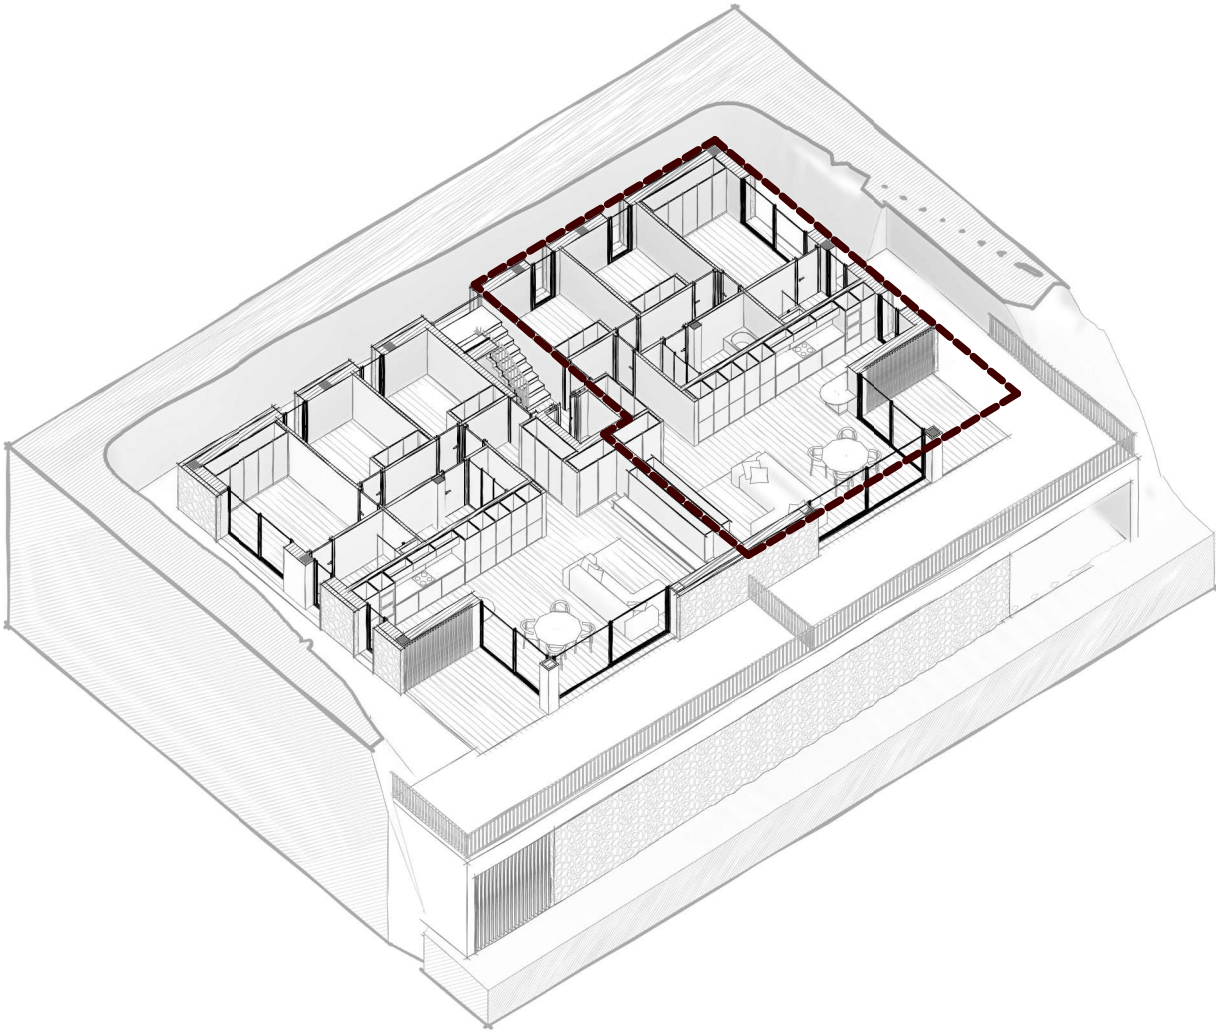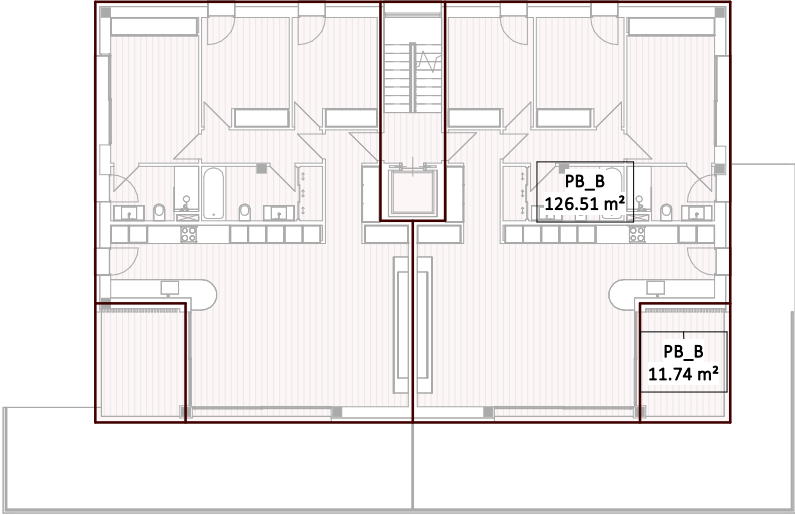


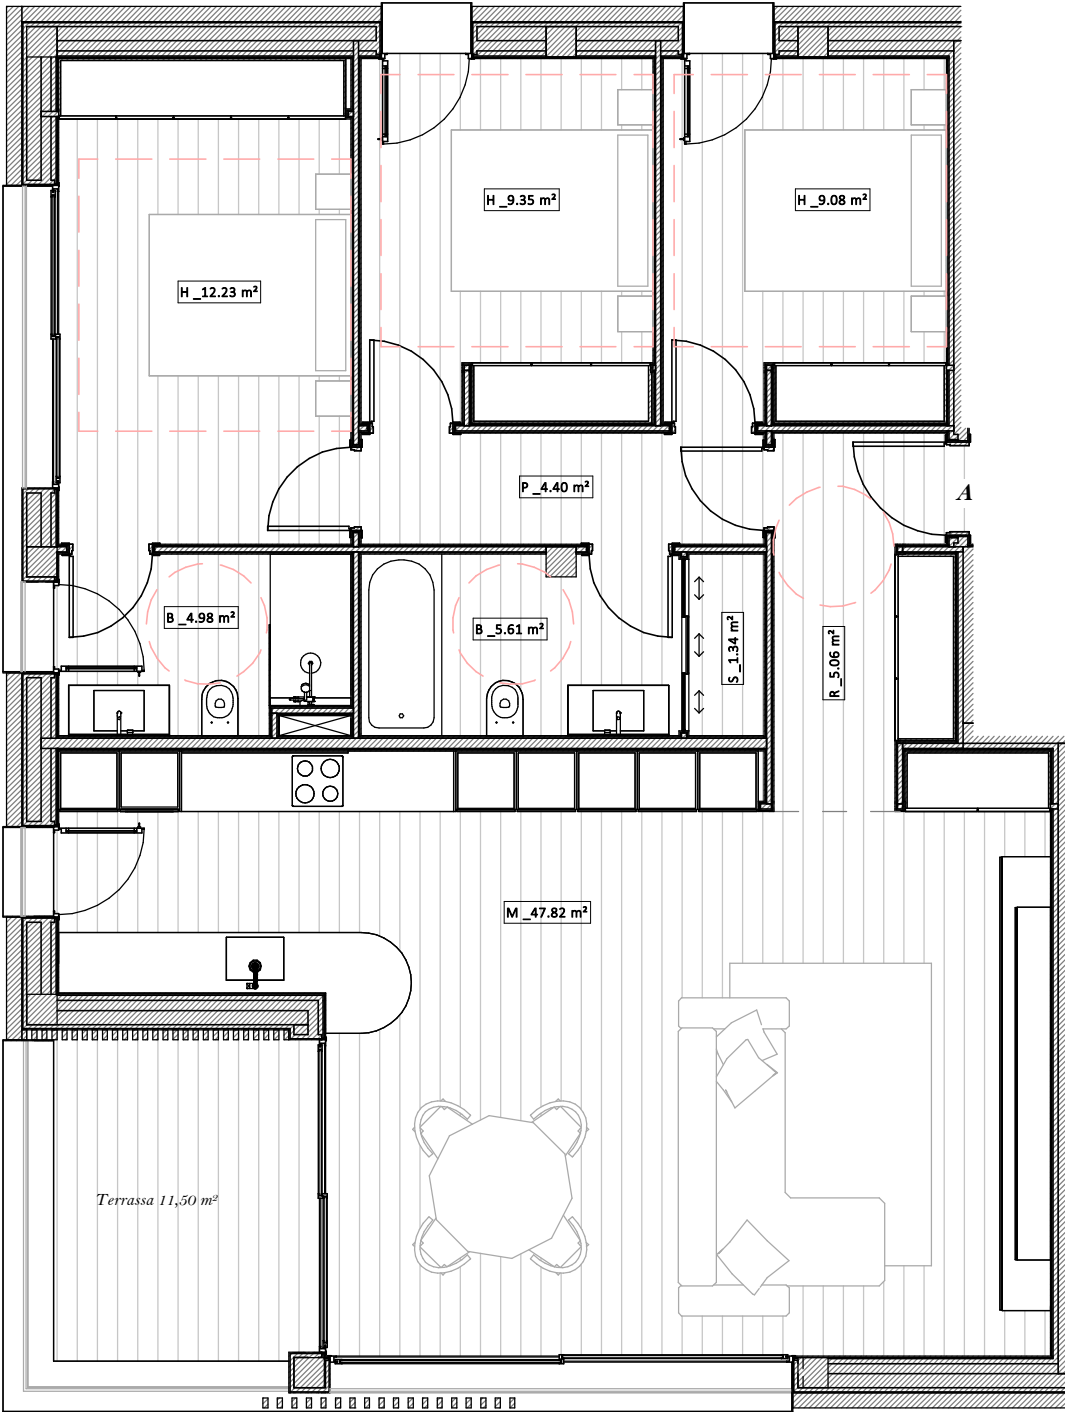



Superfície construïda P1 A

interior	126.51 m²
exterior	11.74 m²
	138.25 m²

Superfícies útils P1 A

Codi	Estança	Superfície
B	Bany	5.61 m²
B	Bany	4.98 m²
H	Habitació	9.08 m²
H	Habitació	9.35 m²
H	Habitació	12.23 m²
M	Cuina, menjador i sala d'estar	47.82 m²
P	Passadís	4.40 m²
R	Rebedor	5.06 m²
S	Safareig	1.34 m²
		99.86 m²

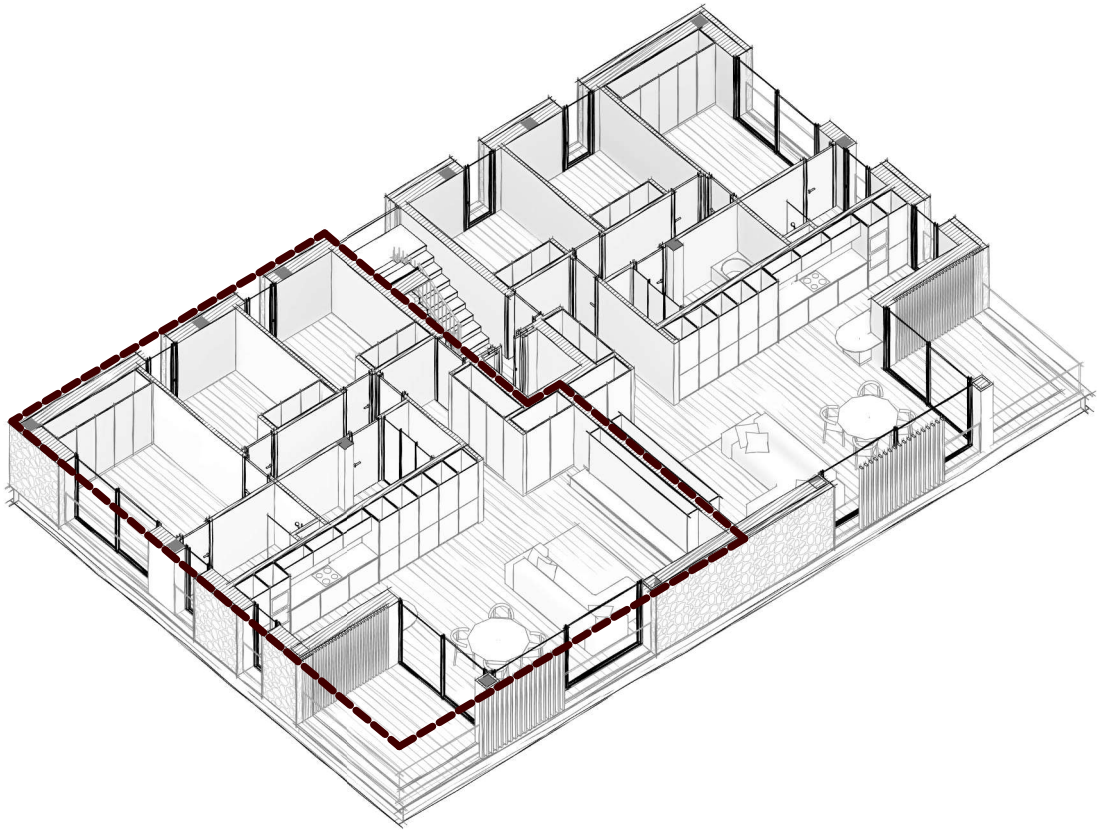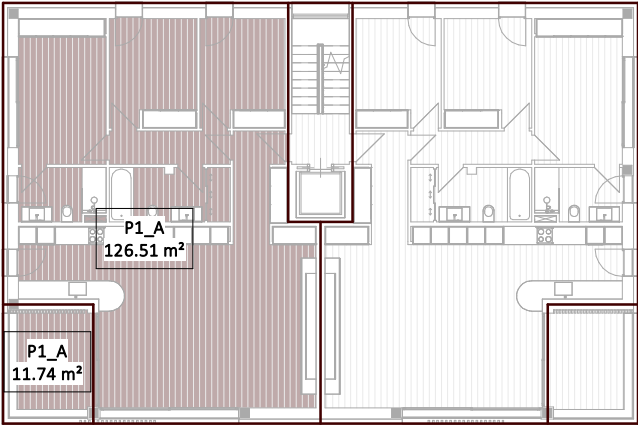


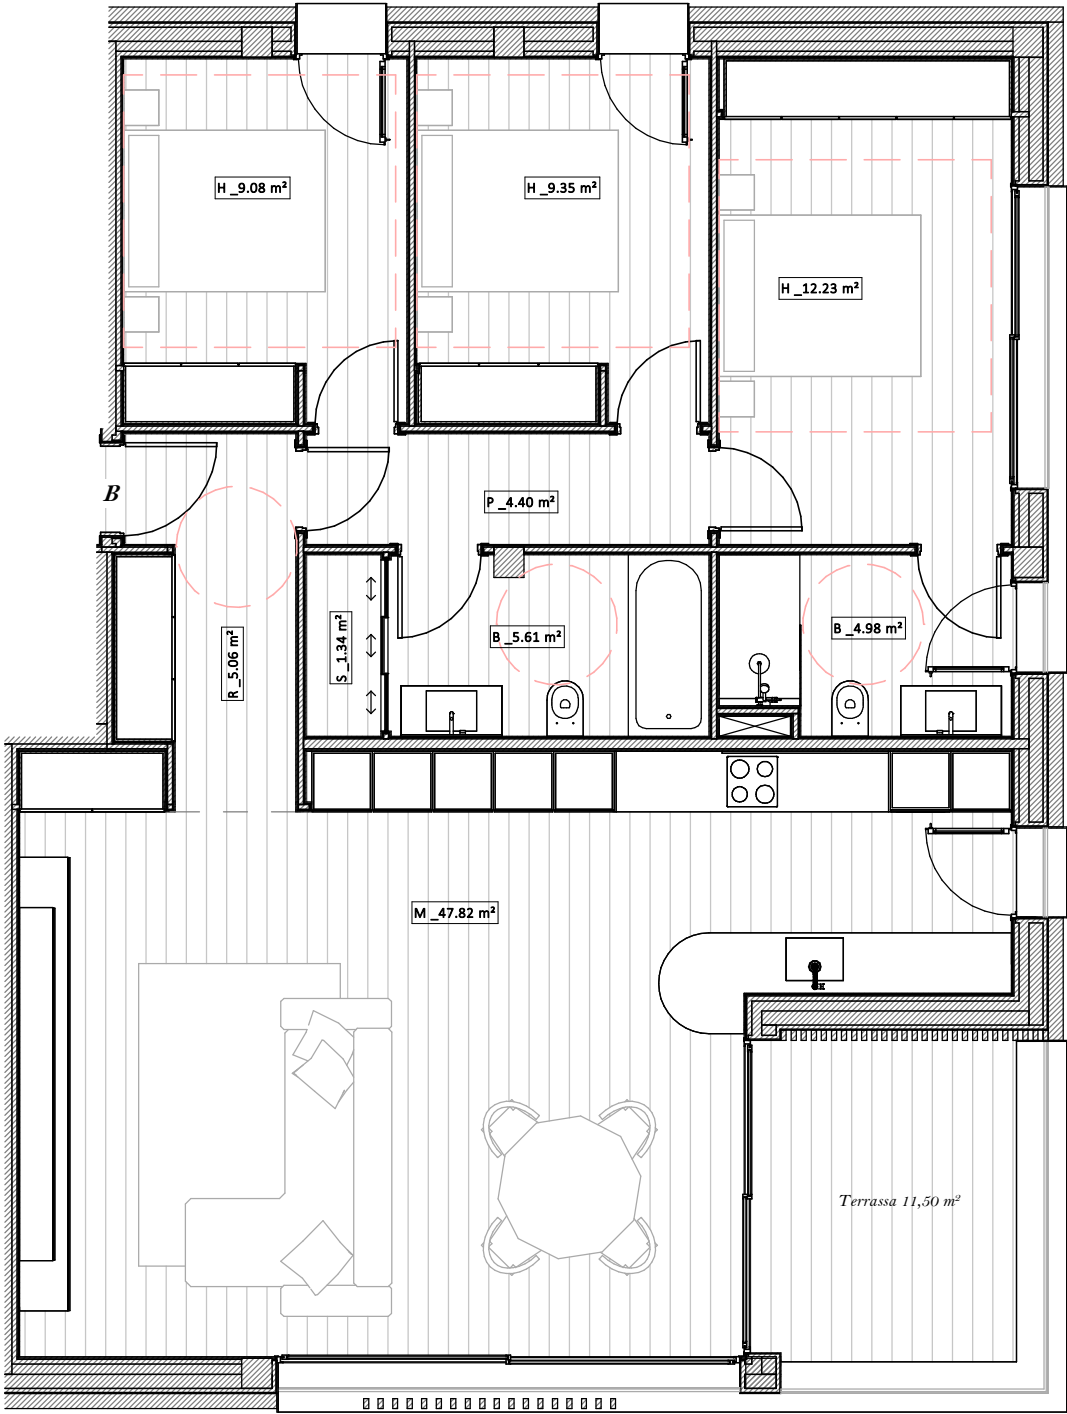



Superfície construïda P1 B

interior	126.51 m²
exterior	11.74 m²
	138.25 m²

Superfícies útils P1 B

Codi	Estança	Superfície
B	Bany	5.61 m²
B	Bany	4.98 m²
H	Habitació	9.08 m²
H	Habitació	9.35 m²
H	Habitació	12.23 m²
M	Cuina, menjador i sala d'estar	47.82 m²
P	Passadís	4.40 m²
R	Rebedor	5.06 m²
S	Safareig	1.34 m²
		99.86 m²

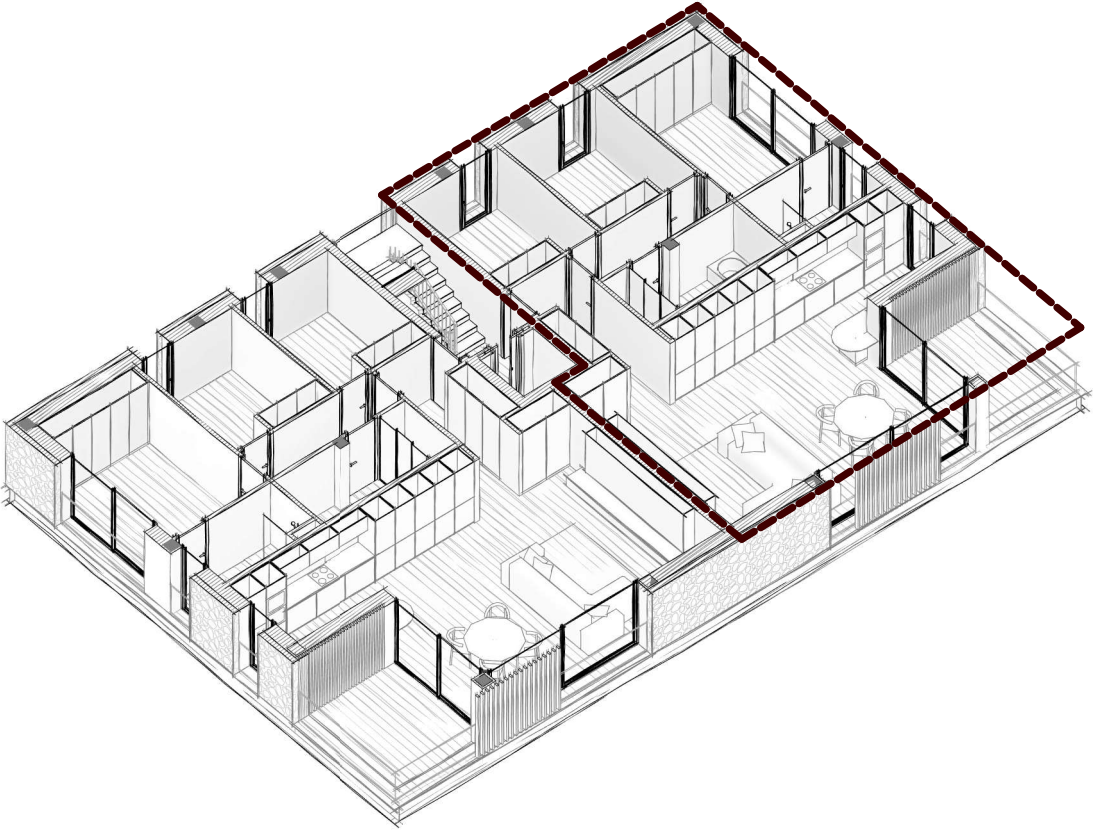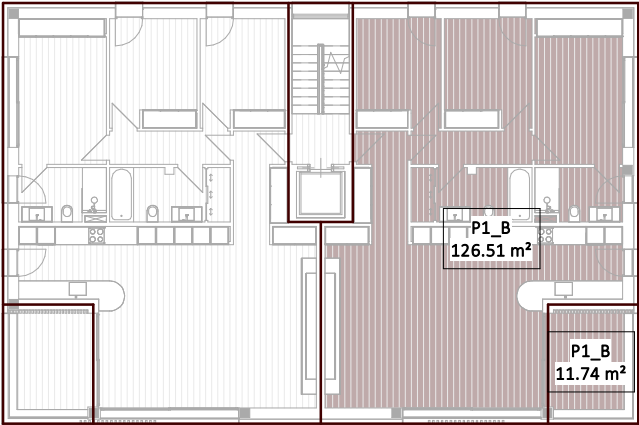


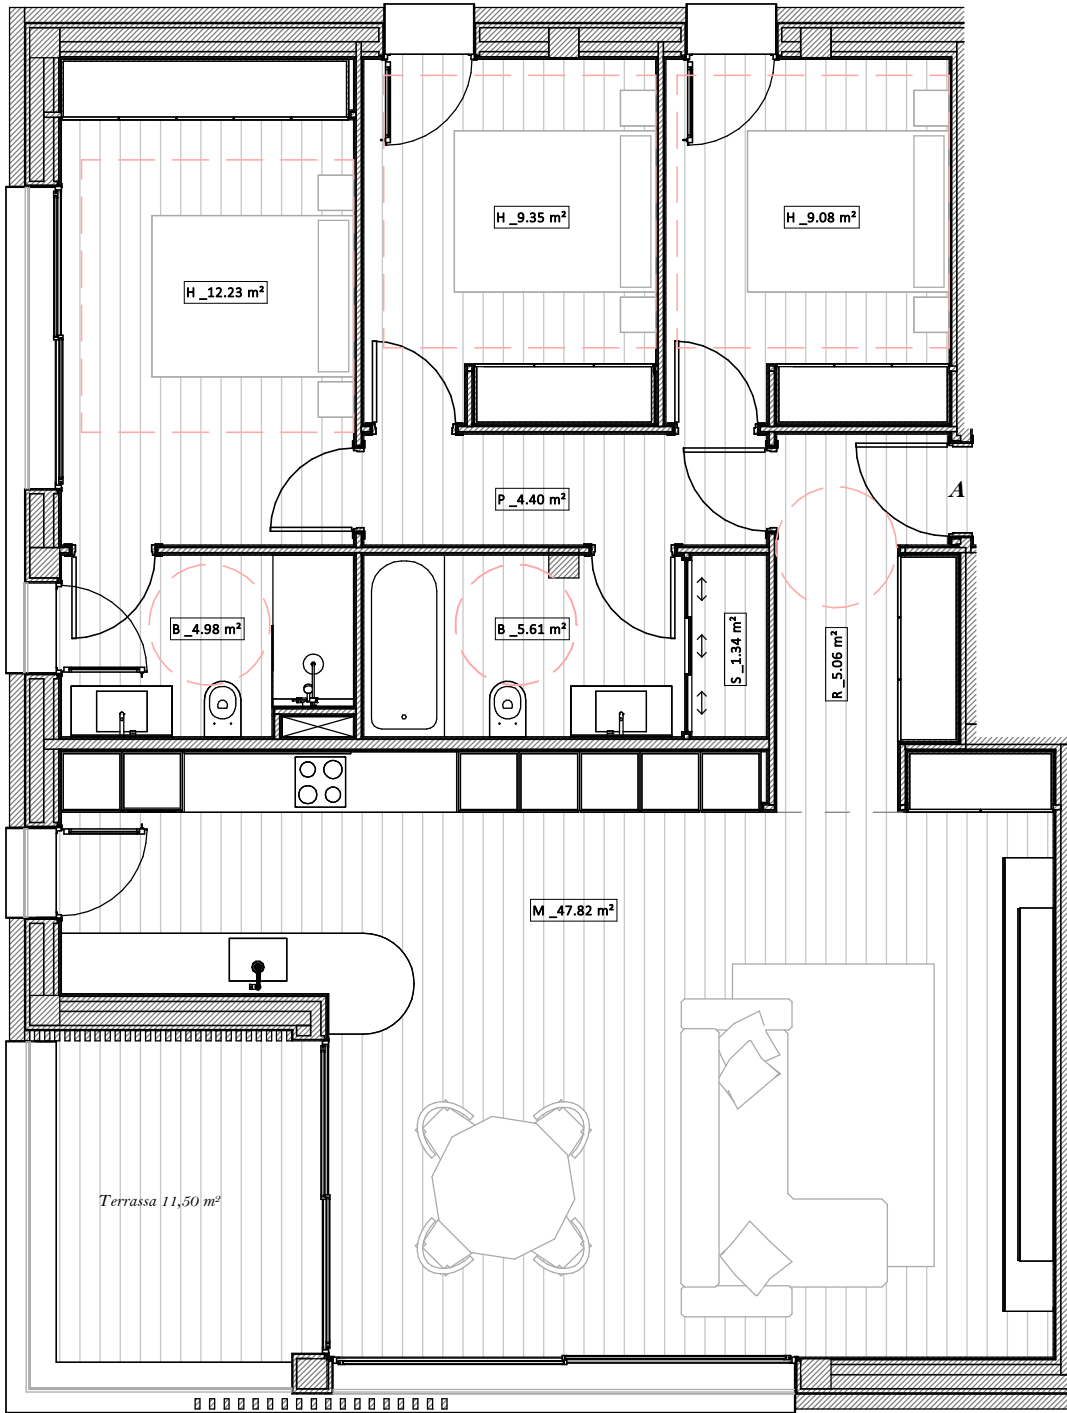



Superfície construïda P2 A

interior	126.51 m²
exterior	11.74 m²
	138.25 m²

Superfícies útils P2 A

Codi	Estança	Superfície
B	Bany	4.98 m²
B	Bany	5.61 m²
H	Habitació	9.08 m²
H	Habitació	9.35 m²
H	Habitació	12.23 m²
M	Cuina, menjador i sala d'estar	47.82 m²
P	Passadís	4.40 m²
R	Rebedor	5.06 m²
S	Safareig	1.34 m²
		99.86 m²

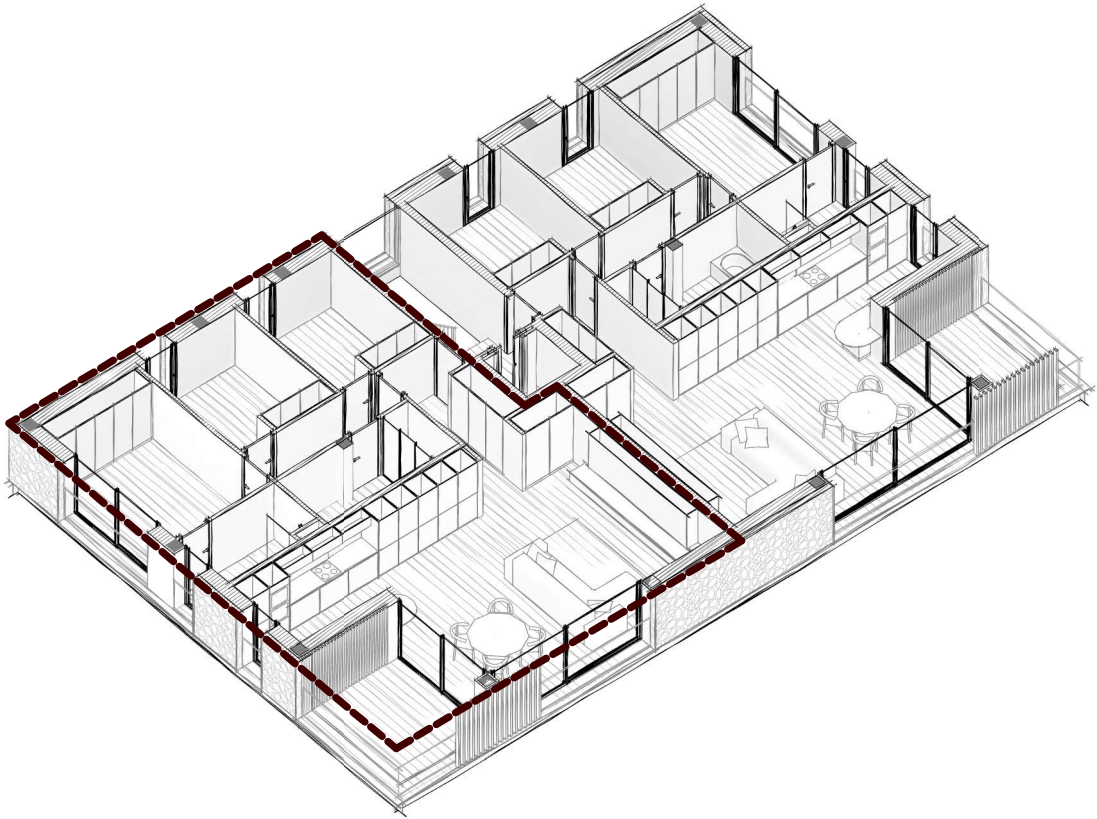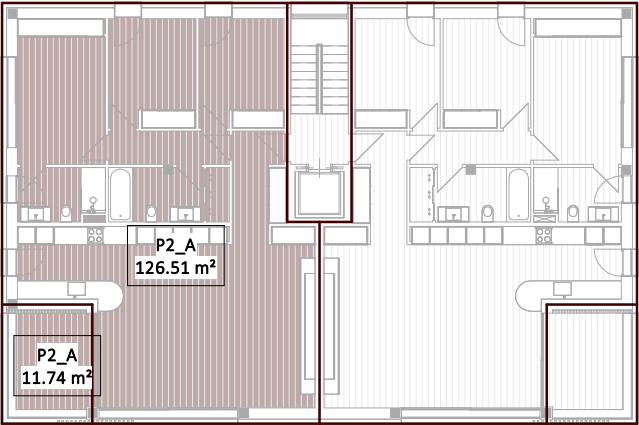

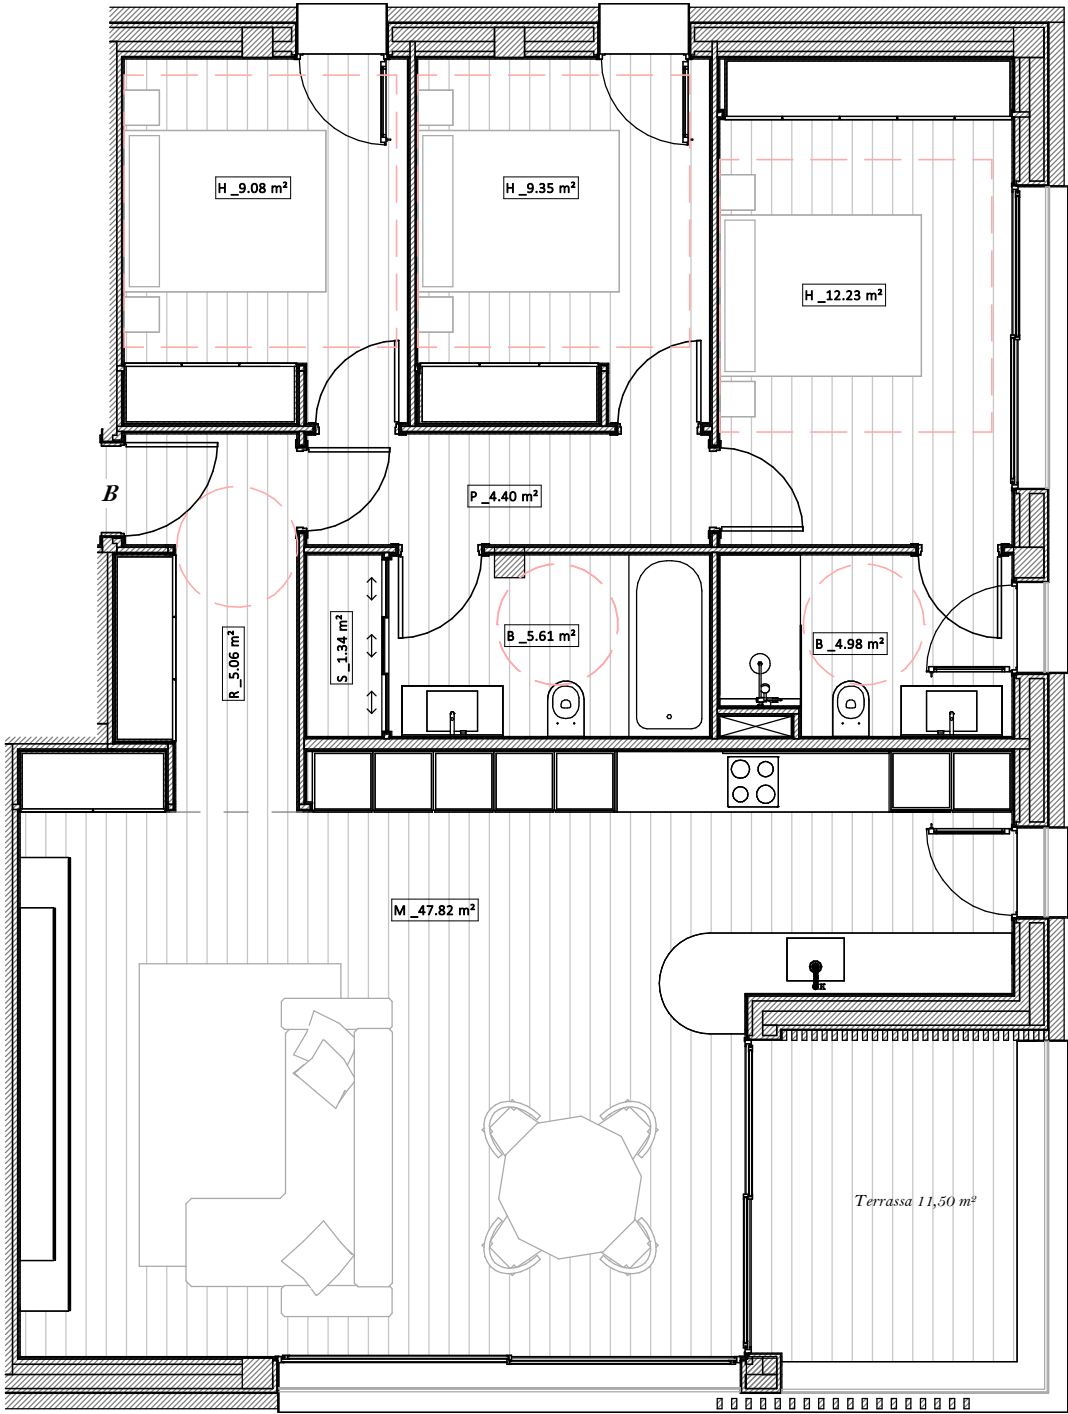

Superficie construïda P2 B

interior	126.51 m²
exterior	11.74 m²
	138.25 m²

Superfícies útils P2 B

Codi	Estança	Superfície
B	Bany	4.98 m²
B	Bany	5.61 m²
H	Habitació	9.08 m²
H	Habitació	12.23 m²
H	Habitació	9.35 m²
M	Cuina, menjador i sala d'estar	47.82 m²
P	Passadís	4.40 m²
R	Rebedor	5.06 m²
S	Safareig	1.34 m²
		99.86 m²

